


OSIEDLE ZABUDOWY WIELORODZINNEJ "JAGIELLOŃSKA PARK II"

BUDYNEK WIELORODZINNY "B"


MIESZKANIE nr A.1

Powierzchnia : 51.98 m²


ORIENTACJA

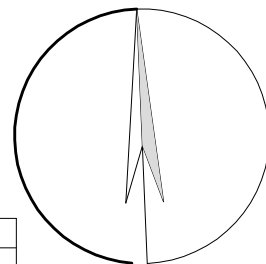

Zestawienie pomieszczeń - PARTER			
Mieszkanie	Nr pom.	Nazwa	Powierzchnia
A.1	1	P.POKÓJ	5.18
A.1	2	ŁAZIENKA	4.84
A.1	3	POKÓJ	11.27
A.1	4	POKÓJ	10.67
A.1	5	POKÓJ+KUCHNIA	20.02
A.1 : 5			51.98

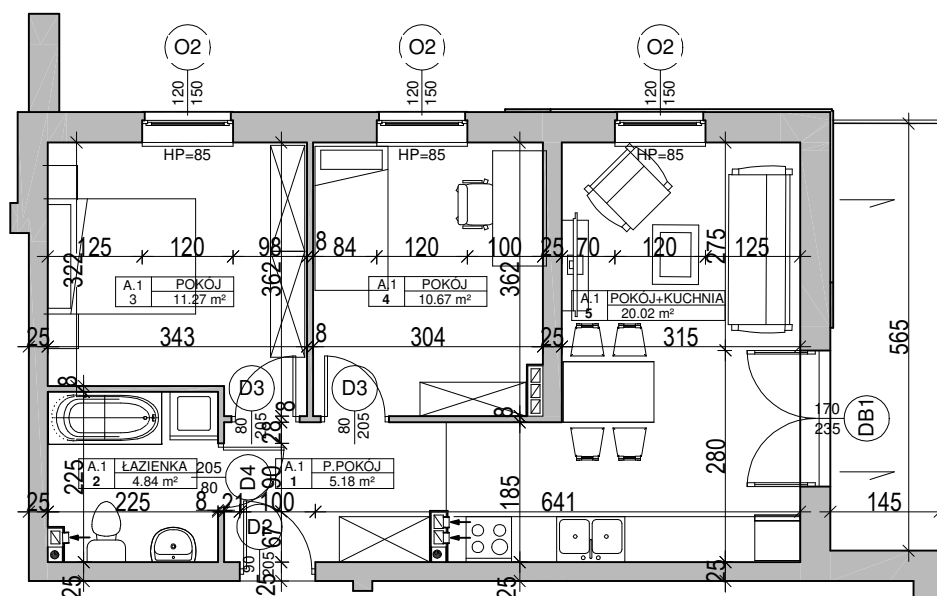

LOKALIZACJA

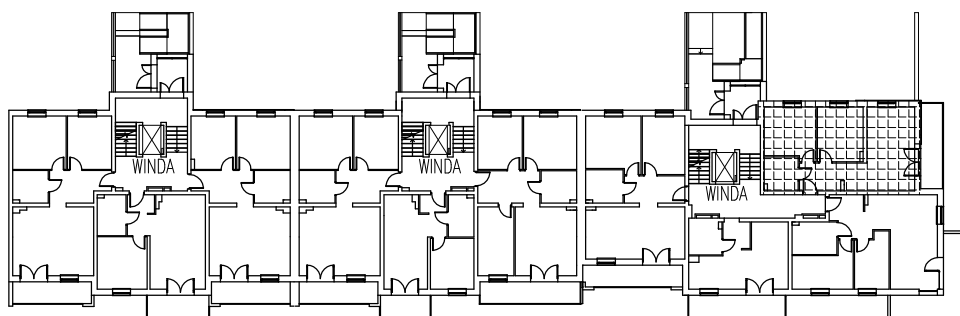

skala 1 : 100
1 cm - 1m

UWAGA:

Widoczne wymiary pokazują odległość pomiędzy elementami ścian bez warstw wykończenia tynkiem. Do pomiarów powierzchni przyjęto wykończenie tynku o grubości 1,5cm

A.1