
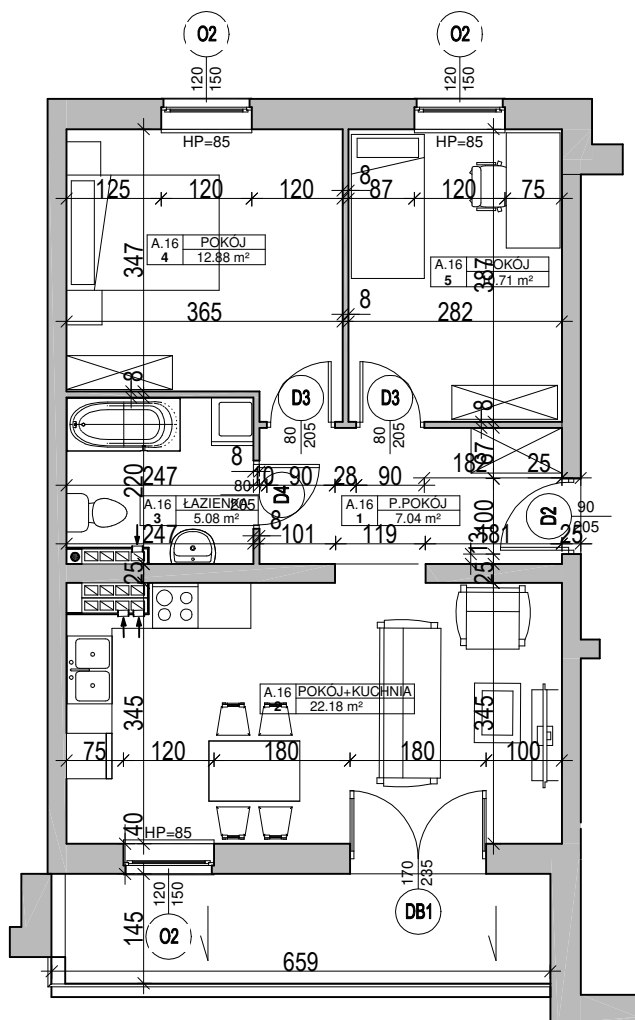


MIESZKANIE nr A.16


Powierzchnia : 57.89 m²

ORIENTACJA

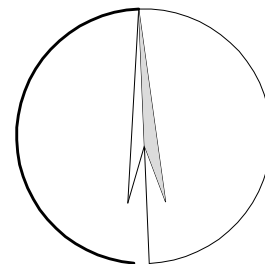

Zestawienie pomieszczeń - III PIĘTRO			
Mieszkanie	Nr pom.	Nazwa	Powierzchnia
A.16	1	P.POKÓJ	7.04
A.16	2	POKÓJ+KUCHNIA	22.18
A.16	3	ŁAZIENKA	5.08
A.16	4	POKÓJ	12.88
A.16	5	POKÓJ	10.71
A.16: 5			57.89

LOKALIZACJA

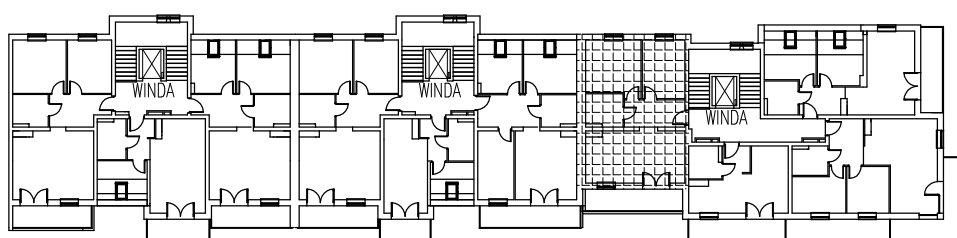

skala 1 : 100
1 cm - 1m

UWAGA:

Widoczne wymiary pokazują odległość pomiędzy elementami ścian bez warstw wykończenia tynkiem. Do pomiarów powierzchni przyjęto wykończenie tynku o grubości 1,5cm