


OSIEDLE ZABUDOWY WIELORODZINNEJ "JAGIELLOŃSKA PARK II"

BUDYNEK WIELORODZINNY "B"

MIESZKANIE nr A.9

Powierzchnia : 51.67 m²


ORIENTACJA

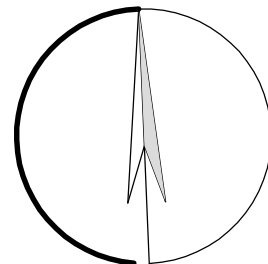



Zestawienie pomieszczeń - II PIĘTRO			
Mieszkanie	Nr pom.	Nazwa	Powierzchnia
A.9	1	P.POKÓJ	5.15
A.9	2	ŁAZIENKA	4.76
A.9	3	POKÓJ	11.27
A.9	4	POKÓJ	10.67
A.9	5	POKÓJ+KUCHNIA	19.82

A.9: 5

51.67

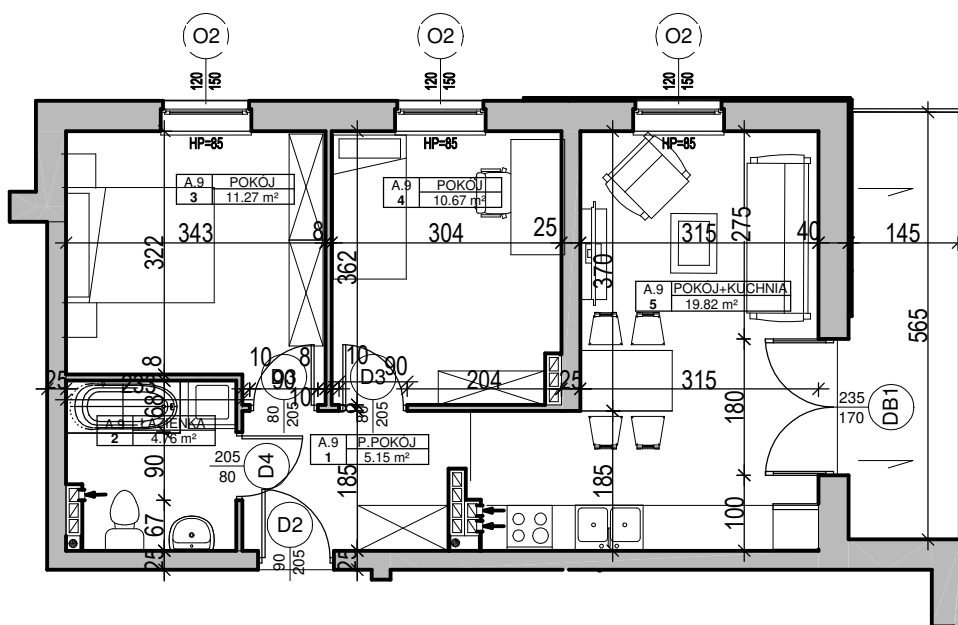

LOKALIZACJA

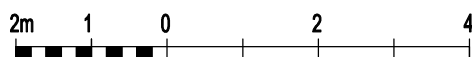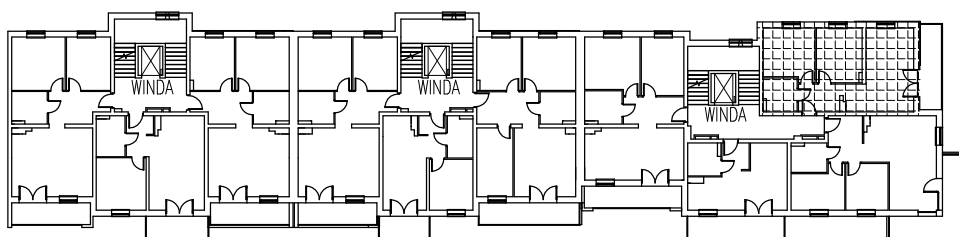skala 1 : 100
1 cm - 1m

UWAGA:

Widoczne wymiary pokazują odległość pomiędzy elementami ścian bez warstw wykończenia tynkiem. Do pomiarów powierzchni przyjęto wykończenie tynku o grubości 1,5cm

A.9