



OSIEDLE ZABUDOWY WIELORODZINNEJ "JAGIELLOŃSKA PARK II"

BUDYNEK WIELORODZINNY "B"

MIESZKANIE nr B.10


Powierzchnia : 61.77/64.84 m²

ORIENTACJA

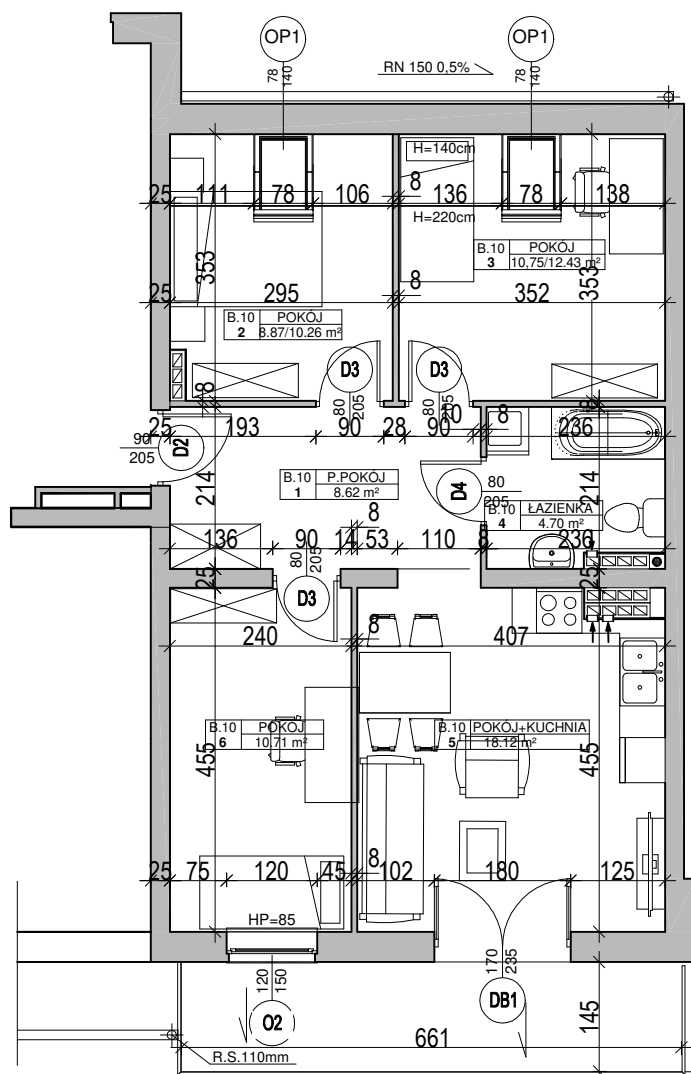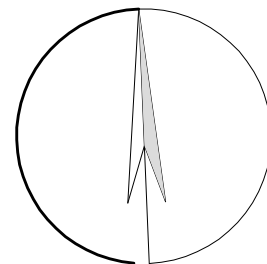

Zestawienie pomieszczeń - III PIĘTRO			
Mieszkanie	Nr pom.	Nazwa	Powierzchnia
B.10	1	P.POKÓJ	8.62
B.10	2	POKÓJ	8.87/10.26
B.10	3	POKÓJ	10.75/12.43
B.10	4	ŁAZIENKA	4.7
B.10	5	POKÓJ+KUCHNIA	18.12
B.10	6	POKÓJ	10.71
B.10: 6			61.77/64.84

LOKALIZACJA

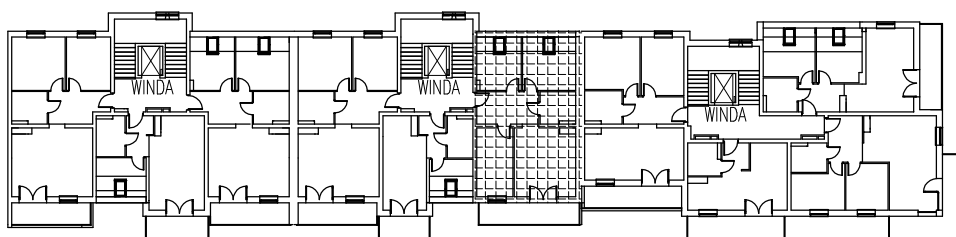skala 1 : 100
1 cm - 1m

UWAGA:

Widoczne wymiary pokazują odległość pomiędzy elementami ścian bez warstw wykończenia tynkiem. Do pomiarów powierzchni przyjęto wykończenie tynku o grubości 1,5cm

B.10