
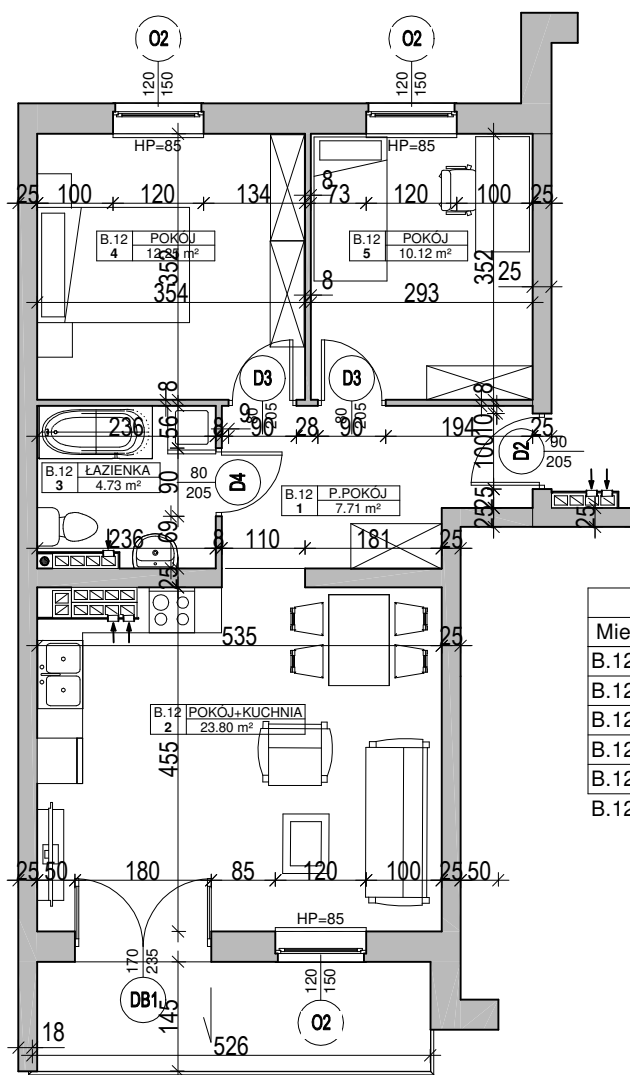


MIESZKANIE nr B.12

Powierzchnia : 58.61 m²


ORIENTACJA

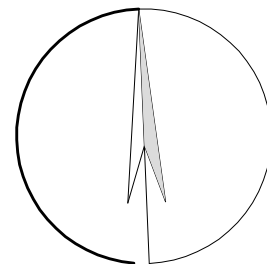

Zestawienie pomieszczeń - III PIĘTRO

Mieszkanie	Nr pom.	Nazwa	Powierzchnia
B.12	1	P. POKÓJ	7.71
B.12	2	POKÓJ + KUCHNIA	23.8
B.12	3	ŁAZIENKA	4.73
B.12	4	POKÓJ	12.25
B.12	5	POKÓJ	10.12
B.12: 5			58.61

LOKALIZACJA

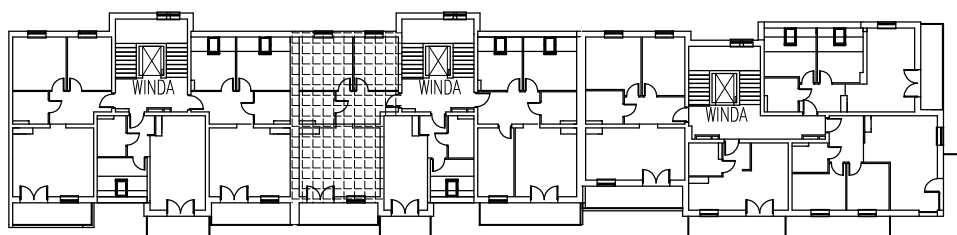

skala 1 : 100
1 cm - 1m

UWAGA:

Widoczne wymiary pokazują odległość pomiędzy elementami ścian bez warstw wykończenia tynkiem. Do pomiarów powierzchni przyjęto wykończenie tynku o grubości 1,5cm