
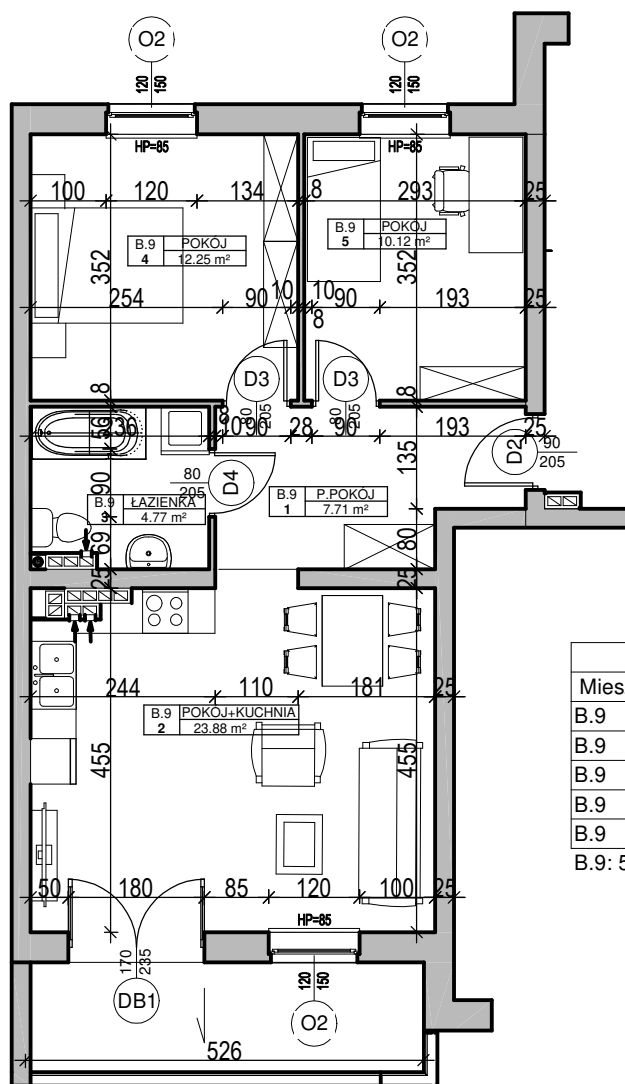


MIESZKANIE nr B.9



Powierzchnia : 58.73 m²

ORIENTACJA

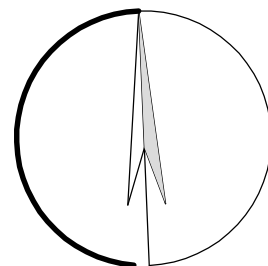

Zestawienie pomieszczeń - II PIĘTRO			
Mieszkanie	Nr pom.	Nazwa	Powierzchnia
B.9	1	P.POKÓJ	7.71
B.9	2	POKÓJ+KUCHNIA	23.88
B.9	3	ŁAZIENKA	4.77
B.9	4	POKÓJ	12.25
B.9	5	POKÓJ	10.12
B.9: 5			58.73

LOKALIZACJA

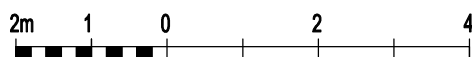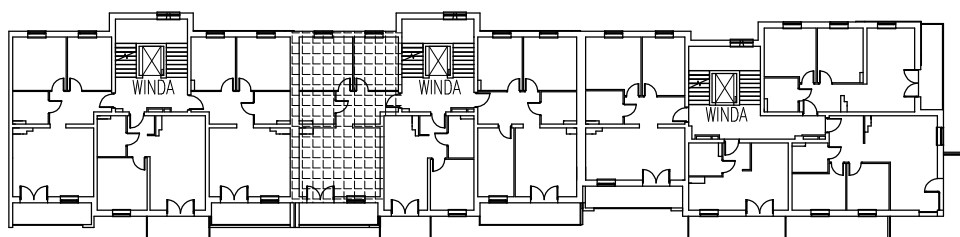

skala 1 : 100
1 cm - 1m

UWAGA:

Widoczne wymiary pokazują odległość pomiędzy elementami ścian bez warstw wykończenia tynkiem. Do pomiarów powierzchni przyjęto wykończenie tynku o grubości 1,5cm