



OSIEDLE ZABUDOWY WIELORODZINNEJ "JAGIELLOŃSKA PARK II"

BUDYNEK WIELORODZINNY "B"

MIESZKANIE nr C.10

Powierzchnia : 55.78/58.86 m²



ORIENTACJA

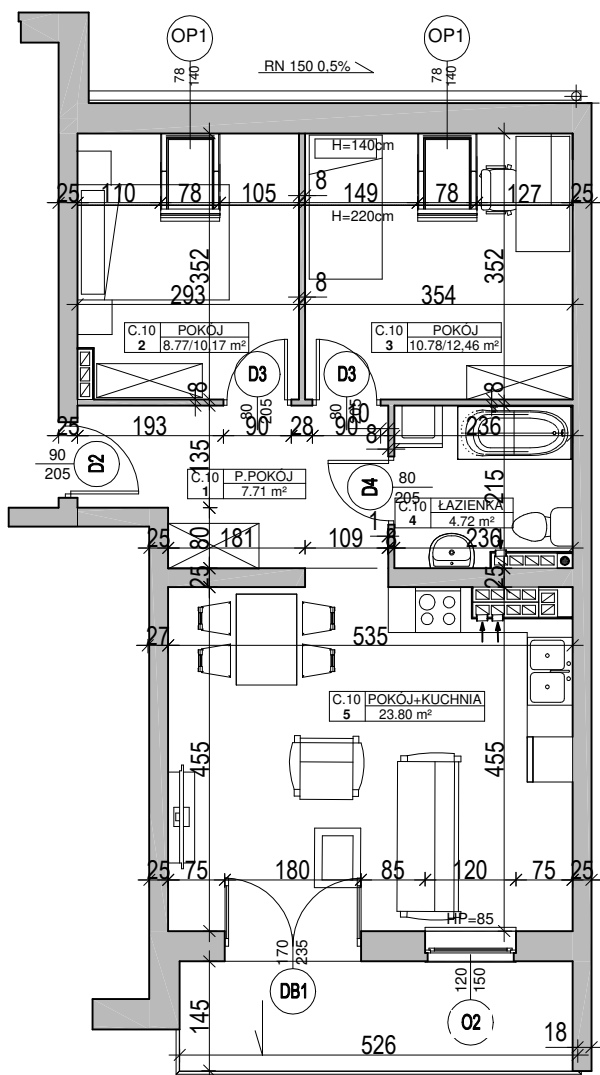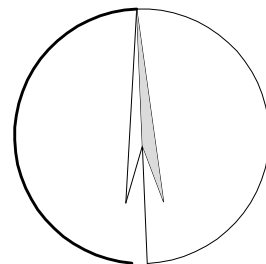

Zestawienie pomieszczeń - III PIĘTRO

Mieszkanie	Nr pom.	Nazwa	Powierzchnia
C.10	1	P.POKÓJ	7.71
C.10	2	POKÓJ	8.77/10.17
C.10	3	POKÓJ	10.78/12.46
C.10	4	ŁAZIENKA	4.72
C.10	5	POKÓJ+KUCHNIA	23.8
C.10: 5			55.78/58.86

LOKALIZACJA

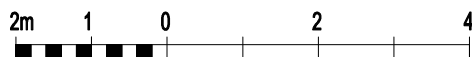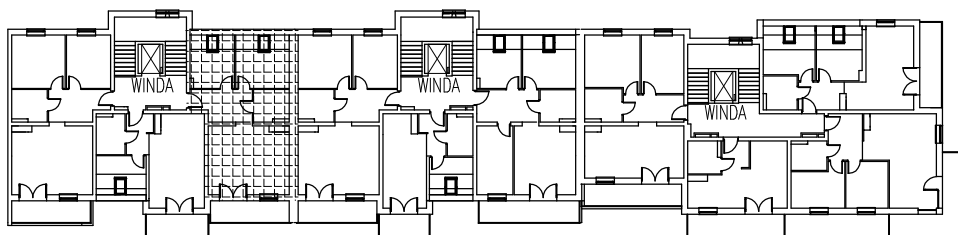skala 1 : 100
1 cm - 1m

UWAGA:

Widoczne wymiary pokazują odległość pomiędzy elementami ścian bez warstw wykończenia tynkiem. Do pomiarów powierzchni przyjęto wykończenie tynku o grubości 1,5cm

C.10