
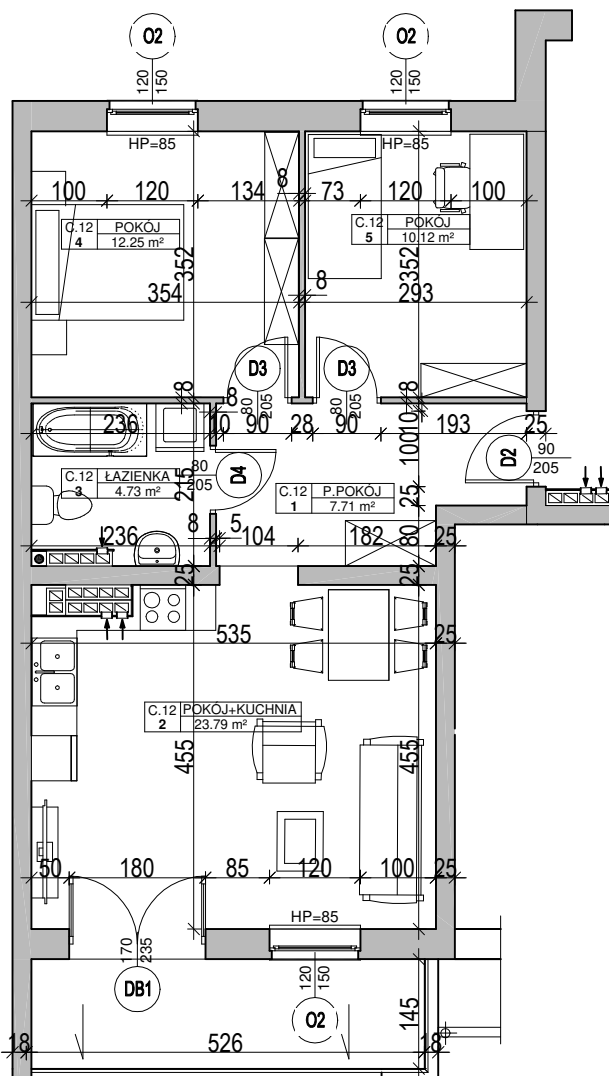


MIESZKANIE nr C.12

Powierzchnia : 58.60 m²


ORIENTACJA

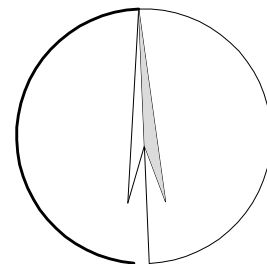

Zestawienie pomieszczeń - III PIĘTRO			
Mieszkanie	Nr pom.	Nazwa	Powierzchnia
C.12	1	P. POKÓJ	7.71
C.12	2	POKÓJ+KUCHNIA	23.79
C.12	3	ŁAZIENKA	4.73
C.12	4	POKÓJ	12.25
C.12	5	POKÓJ	10.12

C.12: 5 58.6

LOKALIZACJA

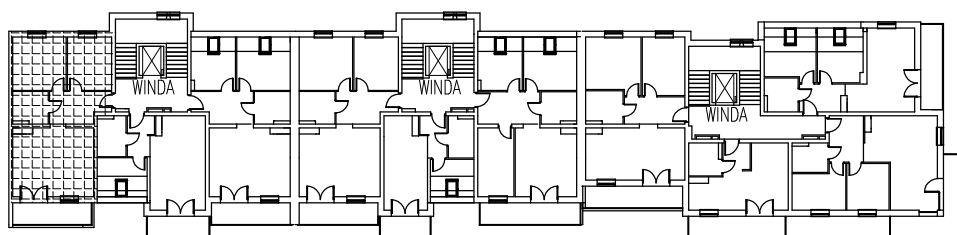

skala 1 : 100
1 cm - 1m

UWAGA:

Widoczne wymiary pokazują odległość pomiędzy elementami ścian bez warstw wykończenia tynkiem. Do pomiarów powierzchni przyjęto wykończenie tynku o grubości 1,5cm