
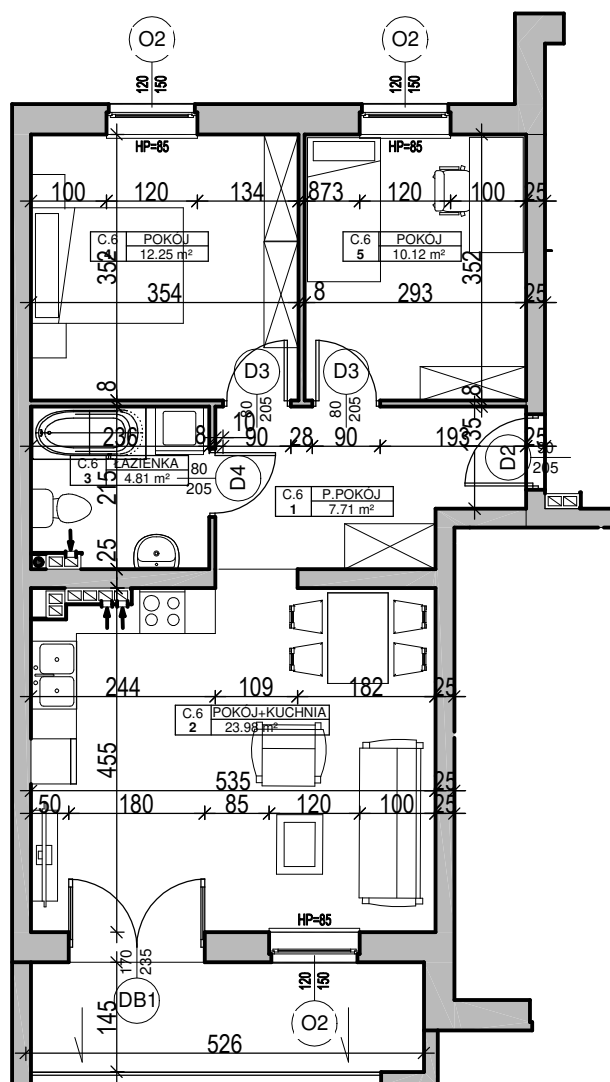


MIESZKANIE nr C.6



Powierzchnia : 58.87 m²

ORIENTACJA

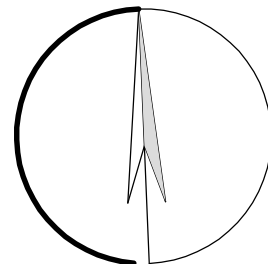

Zestawienie pomieszczeń - I PIĘTRO			
Mieszkanie	Nr pom.	Nazwa	Powierzchnia
C.6	1	P.POKÓJ	7.71
C.6	2	POKÓJ+KUCHNIA	23.98
C.6	3	ŁAZIENKA	4.81
C.6	4	POKÓJ	12.25
C.6	5	POKÓJ	10.12
C.6: 5			58.87

LOKALIZACJA

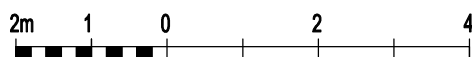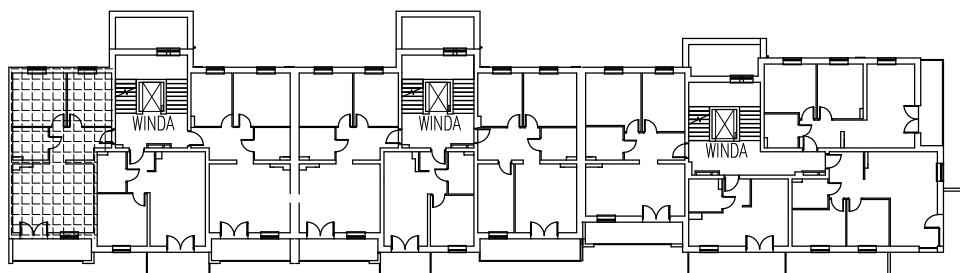

skala 1 : 100
1 cm - 1m

UWAGA:

Widoczne wymiary pokazują odległość pomiędzy elementami ścian bez warstw wykończenia tynkiem. Do pomiarów powierzchni przyjęto wykończenie tynku o grubości 1,5cm

C.6