



OSIEDLE ZABUDOWY WIELORODZINNEJ "JAGIELLOŃSKA PARK II"

BUDYNEK WIELORODZINNY "B"

MIESZKANIE nr C.7



Powierzchnia : 58.60 m²

ORIENTACJA

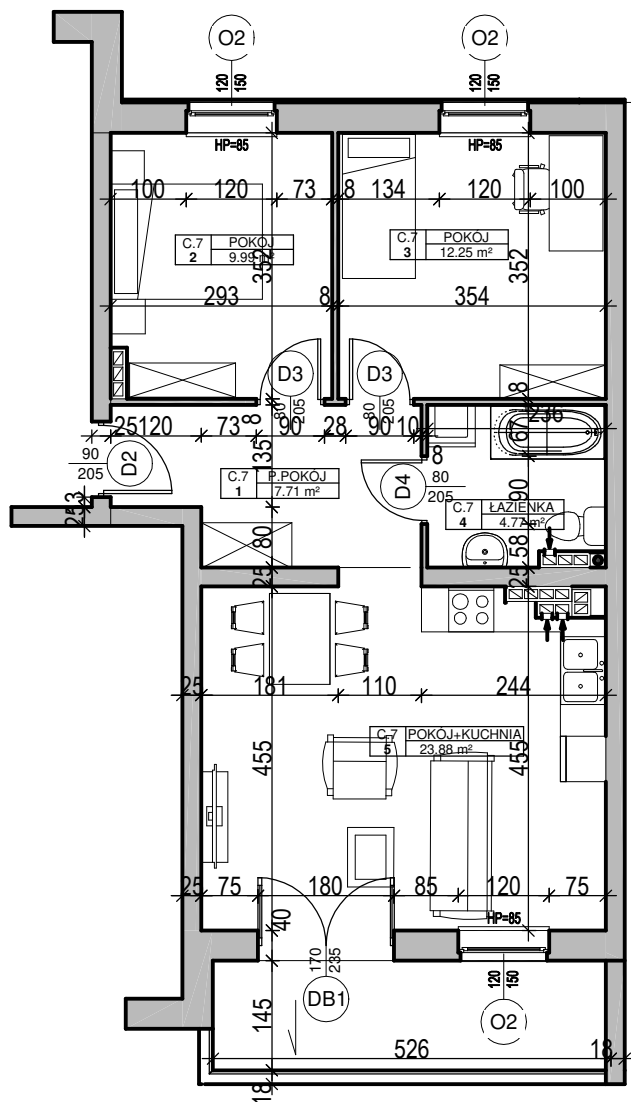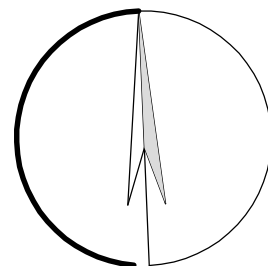

Zestawienie pomieszczeń - II PIĘTRO			
Mieszkanie	Nr pom.	Nazwa	Powierzchnia
C.7	1	P. POKÓJ	7.71
C.7	2	POKÓJ	9.99
C.7	3	POKÓJ	12.25
C.7	4	ŁAZIENKA	4.77
C.7	5	POKÓJ + KUCHNIA	23.88
C.7: 5			58.6

LOKALIZACJA

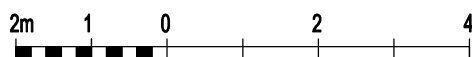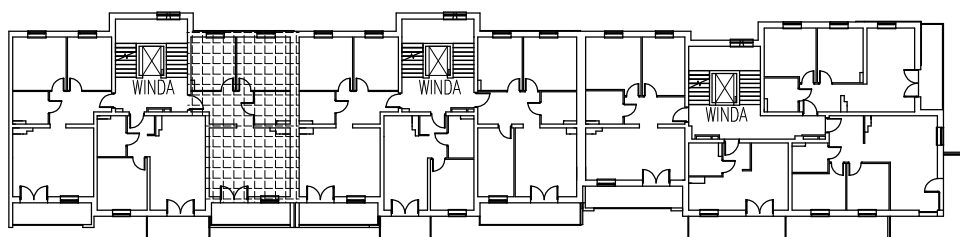skala 1 : 100
1 cm - 1m

UWAGA:

Widoczne wymiary pokazują odległość pomiędzy elementami ścian bez warstw wykończenia tynkiem. Do pomiarów powierzchni przyjęto wykończenie tynku o grubości 1,5cm

C.7