
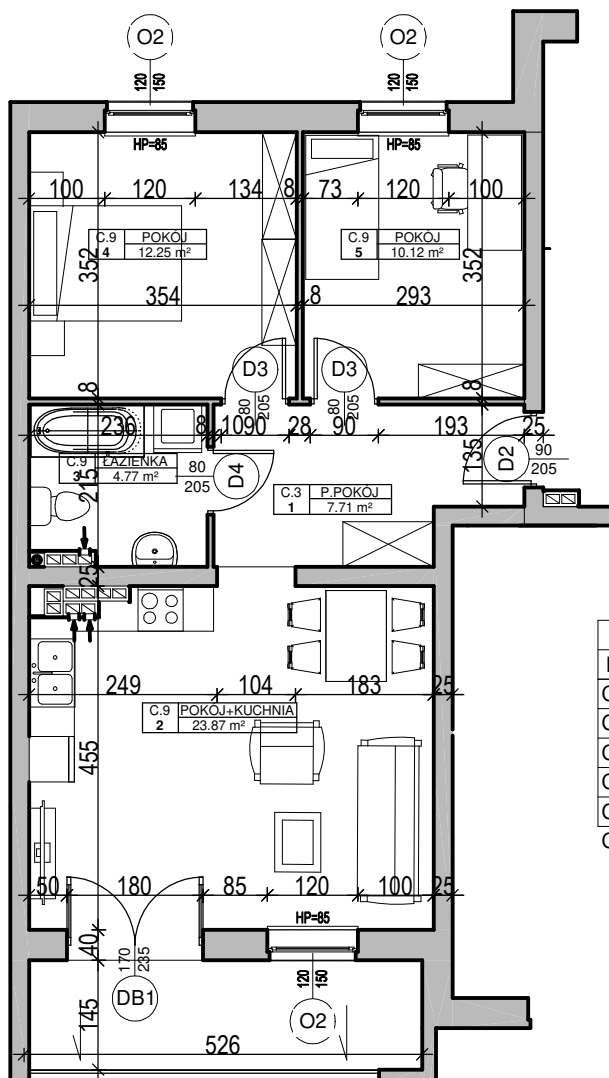


MIESZKANIE nr C.9



Powierzchnia : 58.72 m²

ORIENTACJA

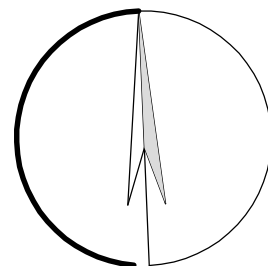

Zestawienie pomieszczeń - II PIĘTRO			
Mieszkanie	Nr pom.	Nazwa	Powierzchnia
C.9	1	P.POKÓJ	7.71
C.9	2	POKÓJ+KUCHNIA	23.87
C.9	3	ŁAZIENKA	4.77
C.9	4	POKÓJ	12.25
C.9	5	POKÓJ	10.12
C.9: 5			58.72

LOKALIZACJA

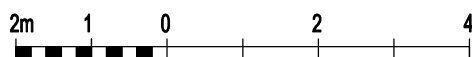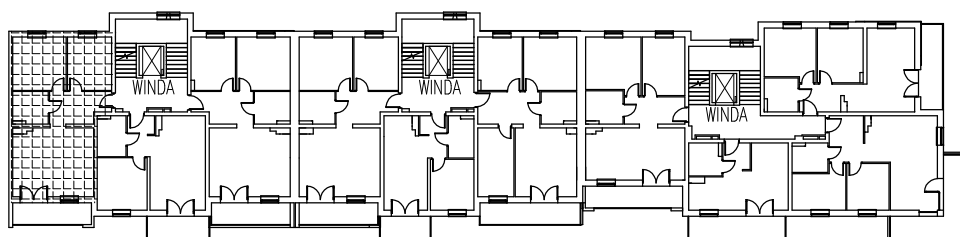

skala 1 : 100
1 cm - 1m

UWAGA:

Widoczne wymiary pokazują odległość pomiędzy elementami ścian bez warstw wykończenia tynkiem. Do pomiarów powierzchni przyjęto wykończenie tynku o grubości 1,5cm